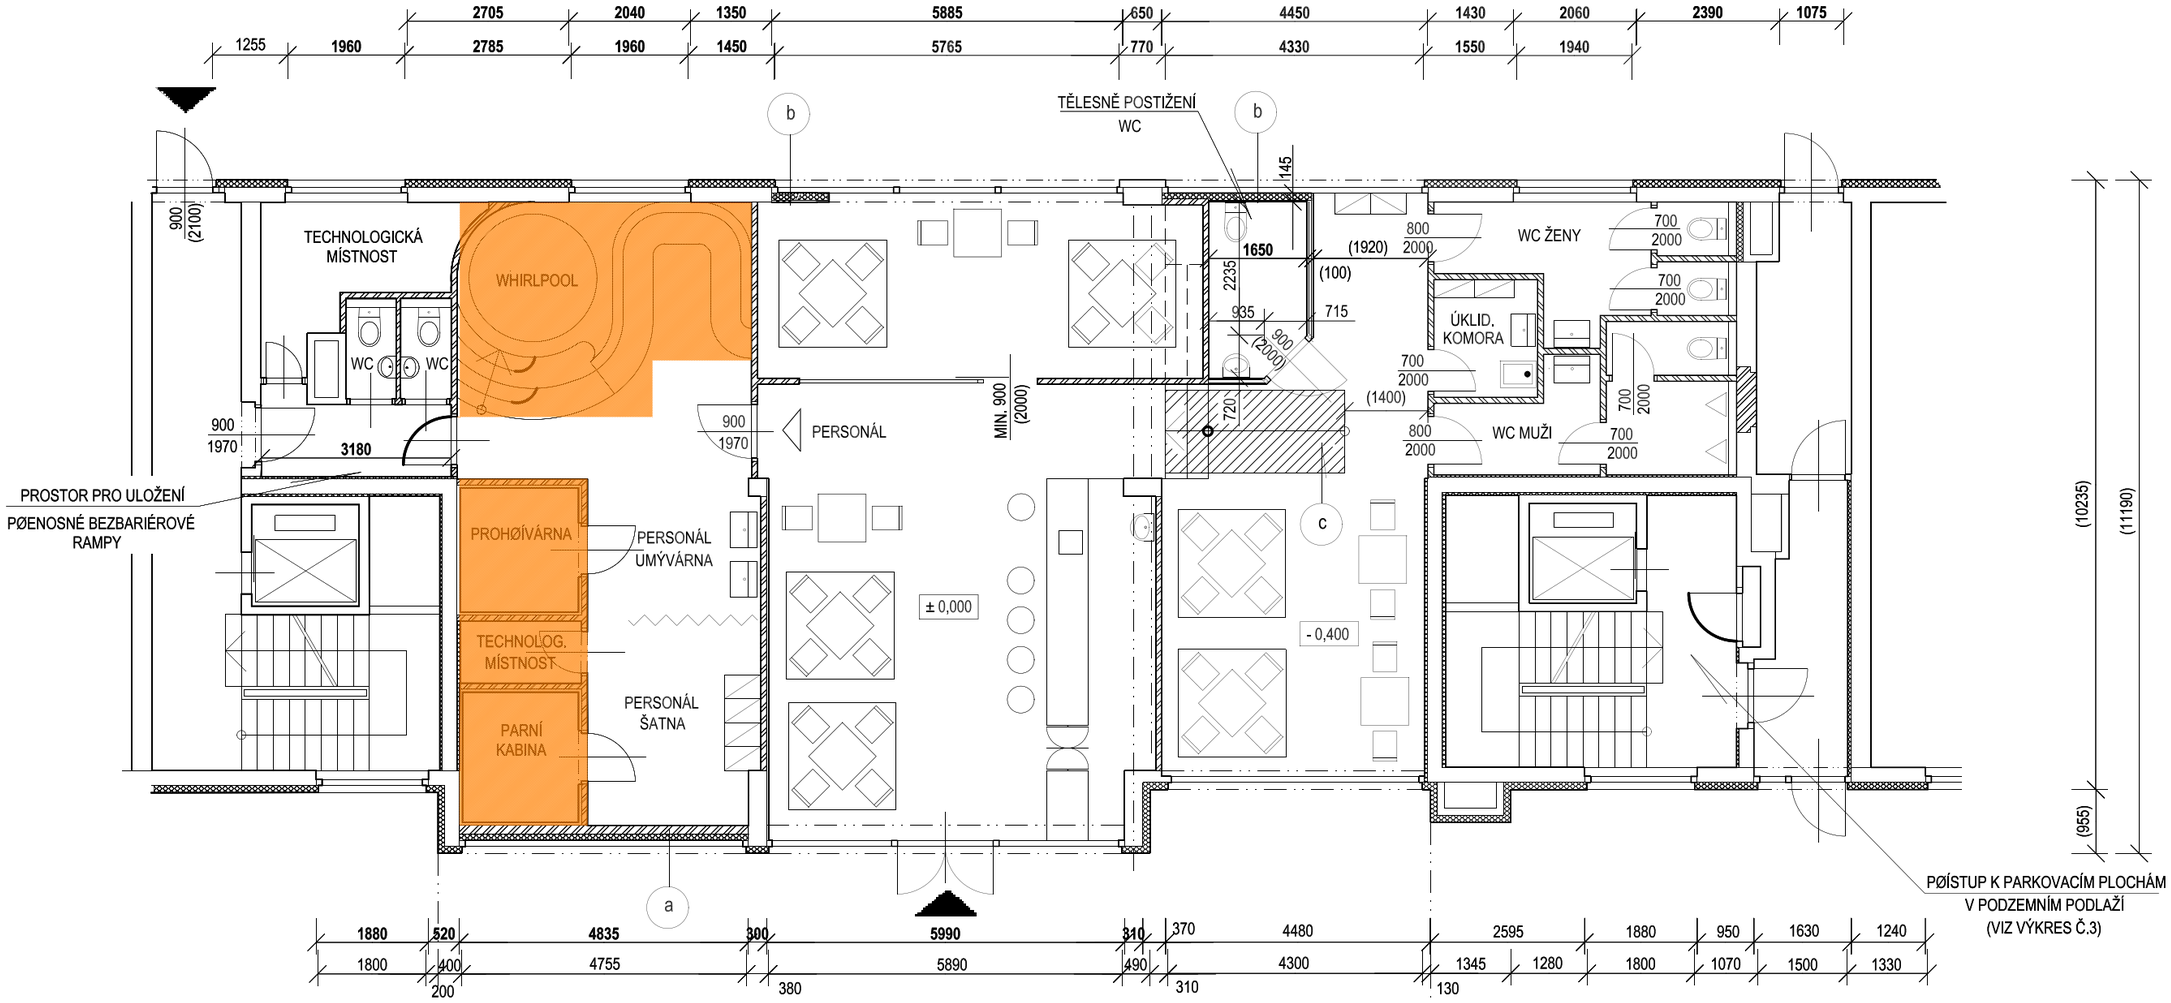

LEGENDA HMOT

- STÁVAJÍCÍ KONSTRUKCE
- NOVÉ ZDIVO (YTONG TL. 75, 100, 150 mm)
- TEPELNÁ IZOLACE
- PROSKLENÉ STĚNY
- PROVOZ WELLNESS OSTAVEN

a

ZDIVO YTONG	150 mm
PAROTĚSNÁ ZÁBRANA	
TEPELNÁ IZOLACE (ORSIL N)	100
FASÁDNÍ FÓLIE	
PROSKLENÁ STĚNA	

b

PROSKLENÁ STĚNA	
FASÁDNÍ FÓLIE	
TEPELNÁ IZOLACE (ORSIL N)	120 mm
PAROTĚSNÁ ZÁBRANA	
SÁDROKARTON (KNAUF GKBI 2x12,5mm)	

c PØENOSNÁ BEZBARIÉROVÁ RAMPA 1350 X 3000 mm

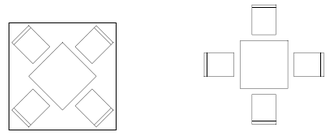

VŠECHNY ROZMĚRY PØEMĚØIT NA STAVBĚ

ING. MICHAL DVOØÁK - PROJEKCE - PRAHA 3. MALEŠICKÁ 4/2447 - 777 186 123			STUPEŇ	DATUM
VEDOUCÍ PROJEKTANT	VYPRACOVAL	OBOR	SP	12/2017
ING. DVOØÁK	ING. DVOØÁK	STAVEBNÍ	MĚØÍTKO	Č. VÝKRESU
INVESTOR:	FEMIDA GROUP s.r.o., OPATOVICKÁ 1661/2, PRAHA 1 - NOVÉ MĚSTO		1 : 100	**2**
STAVBA:	SPA & WELLNESS JESENICE OBJEKT D11, NÁKUPNÍ 1127, 252 42 JESENICE U PRAHY			
VÝKRES:	**1. NADZEMNÍ PODLAŽÍ** ÚPRAVA DISPOZICE			